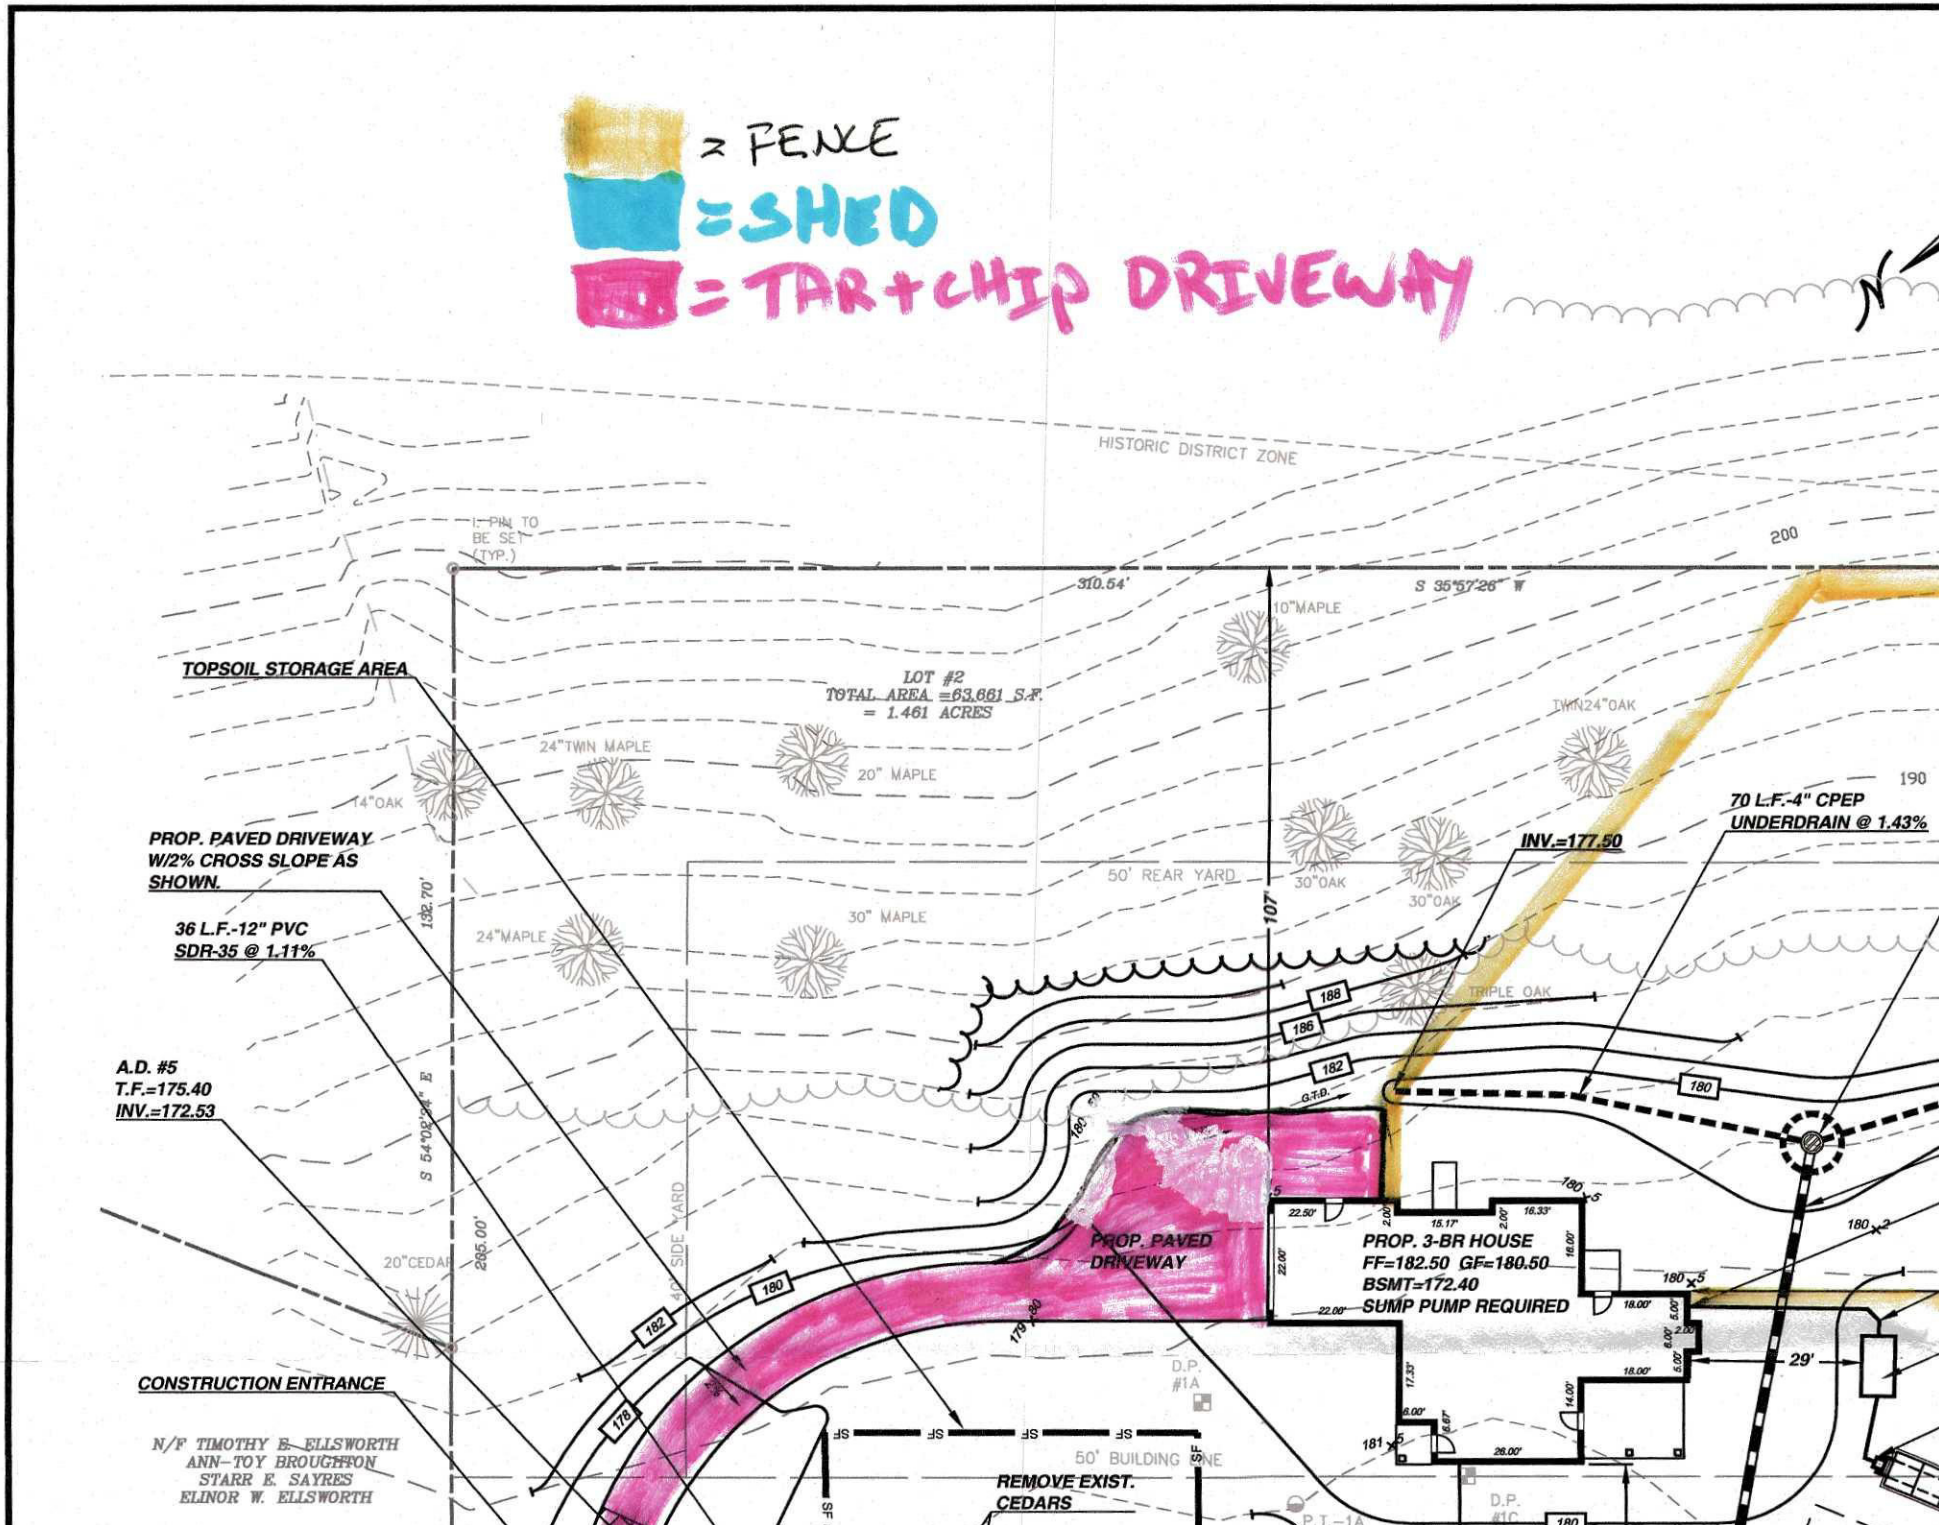
= FENCE
= SHED
= TAR + CHIP DRIVEWAY
HISTORIC DISTRICT ZONE
1" PIN TO BE SET (TYP.)
310.54'
S 35°57'26" W
10" MAPLE
LOT #2
TOTAL AREA = 63,661 S.F.
= 1.461 ACRES
TOPSOIL STORAGE AREA
24" TWIN MAPLE
20" MAPLE
TWIN 24" OAK
14" OAK
PROP. PAVED DRIVEWAY W/2% CROSS SLOPE AS SHOWN.
36 L.F.-12" PVC SDR-35 @ 1.11%
50' REAR YARD
30" OAK
30" OAK
INV.=177.50
70 L.F.-4" CPEP UNDERDRAIN @ 1.43%
30" MAPLE
24" MAPLE
TRIPLE OAK
A.D. #5
T.F.=175.40
INV.=172.53
S 54°02'24" E
132.70'
295.00'
107'
40' SIDE YARD
PROP. PAVED DRIVEWAY
PROP. 3-BR HOUSE
FF=182.50 GF=180.50
BSMT=172.40
SUMP PUMP REQUIRED
20" CEDAR
CONSTRUCTION ENTRANCE
N/F TIMOTHY E. ELLSWORTH
ANN-TOY BROUGHTON
STARR E. SAYRES
ELINOR W. ELLSWORTH
50' BUILDING LINE
REMOVE EXIST. CEDARS
D.P. #1A
D.P. #1C
P.I. -1A
29'
188
186
182
180
178
181
179.80
G.T.D.
200
190